

銅鑼灣食街

旺舖招租(連食牌/生財工具)

物業地址：銅鑼灣，登龍街 41-51 號，金龍大廈，地下 A 舖

面積：實用面積約 636 呎

租金：每月 \$148,000 (不包括差餉及管理費)

差餉及管理費：差餉 每月 \$3,650/月
管理費 每月 \$1,110/月

按金：租金、差餉及管理費各三個月。

年期：兩年租約

律師費及印花稅：業主及租客各付一半

一切以簽妥合約為準

〈直接業主 • 租客免佣〉

租務代理：悅興地產代理有限公司
EVERBLISS REAL ESTATE AGENCY LIMITED
持牌地產代理公司牌照號碼：C-082384

香港皇后大道中一三八號威享大廈十二樓
12/F., V. Heun Bldg, 138 Queen's Road C, H. K.



查詢熱線

2895 5555

(楊先生/陳先生)


悅興地產

EVERBLISS

悅興地產發展有限公司
EVERBLISS PROPERTIES LIMITED

有關此物業的一切資料，業主及其代理人已盡力務求準確，但恕不保證絕對正確無訛，租客應自行研究查詢，以確定及滿意所有事項，上述一切資料不能構成出價根據或合約中的任何一部。

日期：10/2024

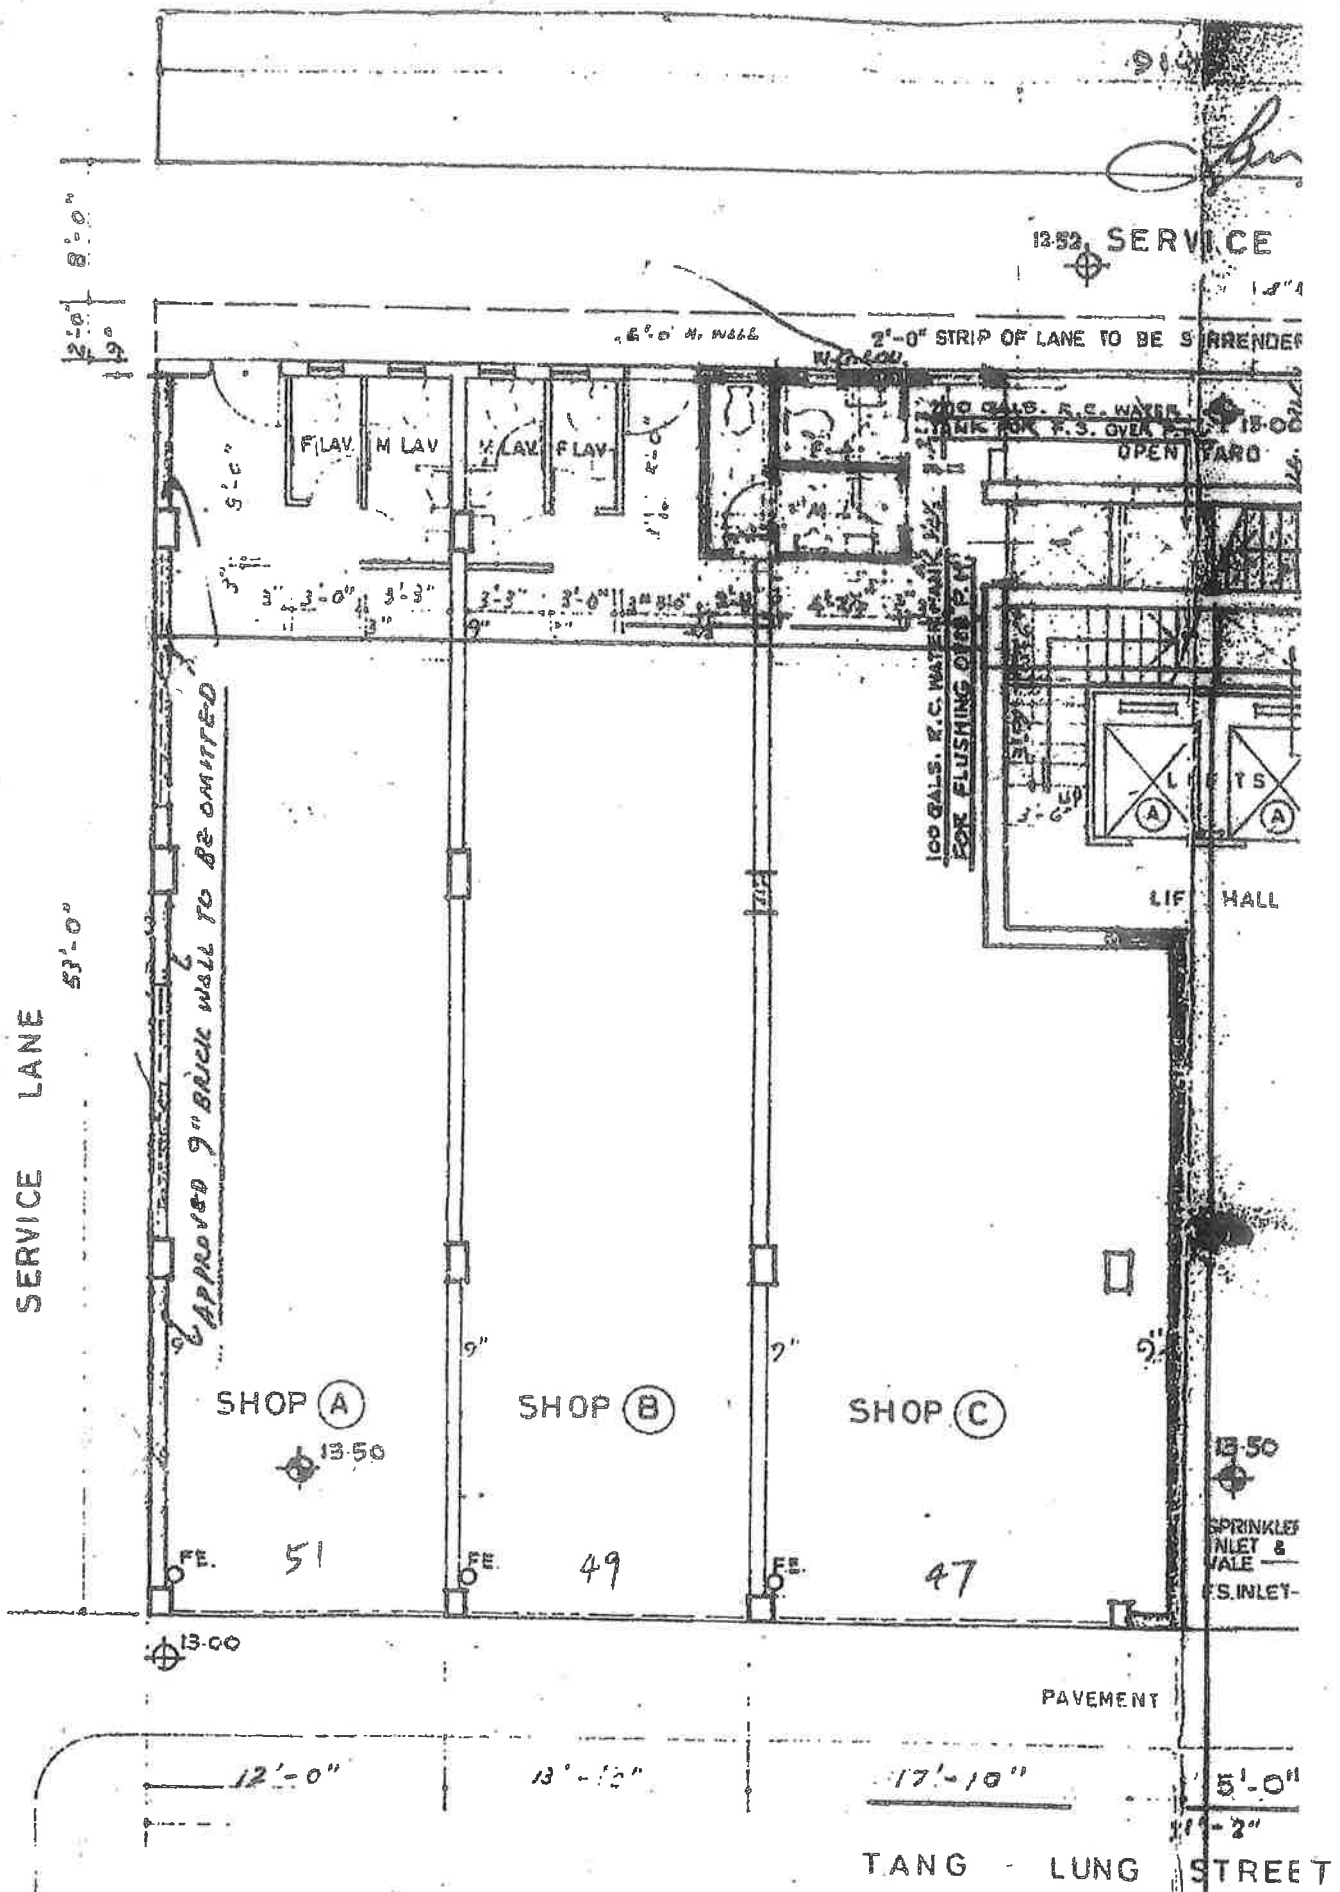

GROUND FLOOR PLAN

NOT TO SCALE

FOR REFERENCE ONLY